


Приложение №1

Схема теплоснабжения городского поселения "Рабочий посёлок Лазарев"

Котельные № 1,2

М 1:2000

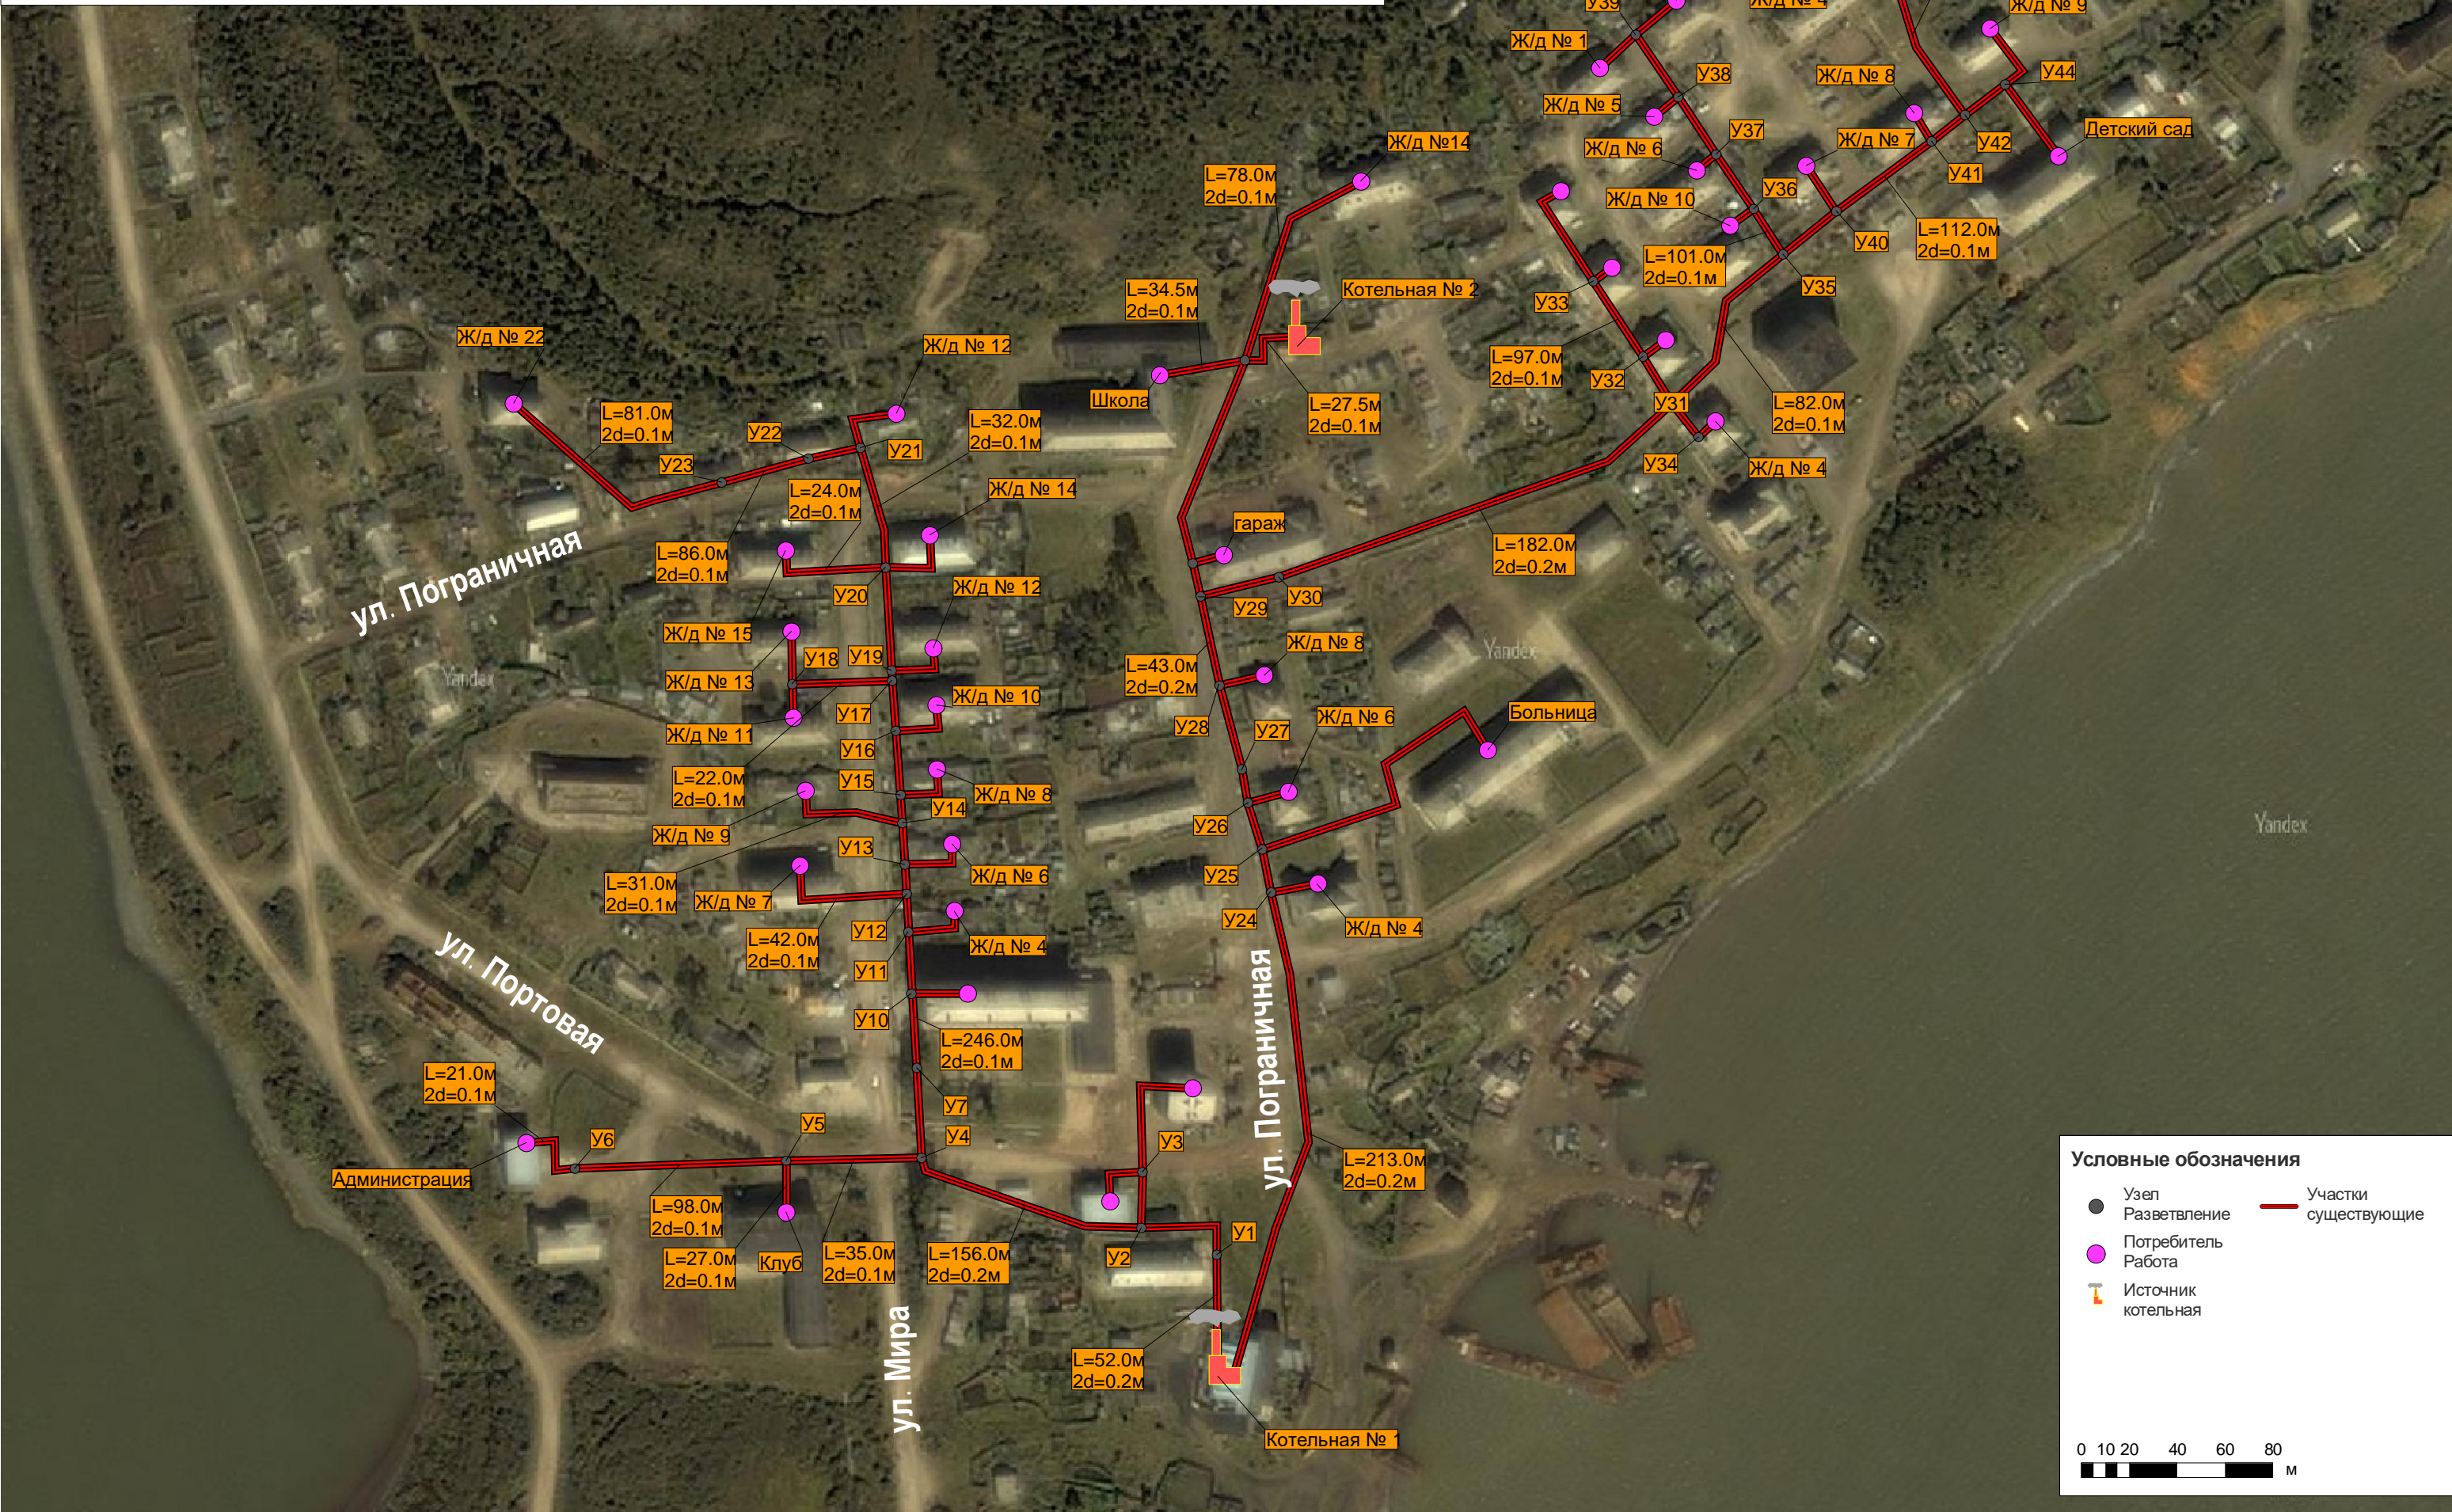

Условные обозначения

- Узел
- Разветвление
- Потребитель
- Работа
- Источник котельная
- Участки существующие

0 10 20 40 60 80 м