
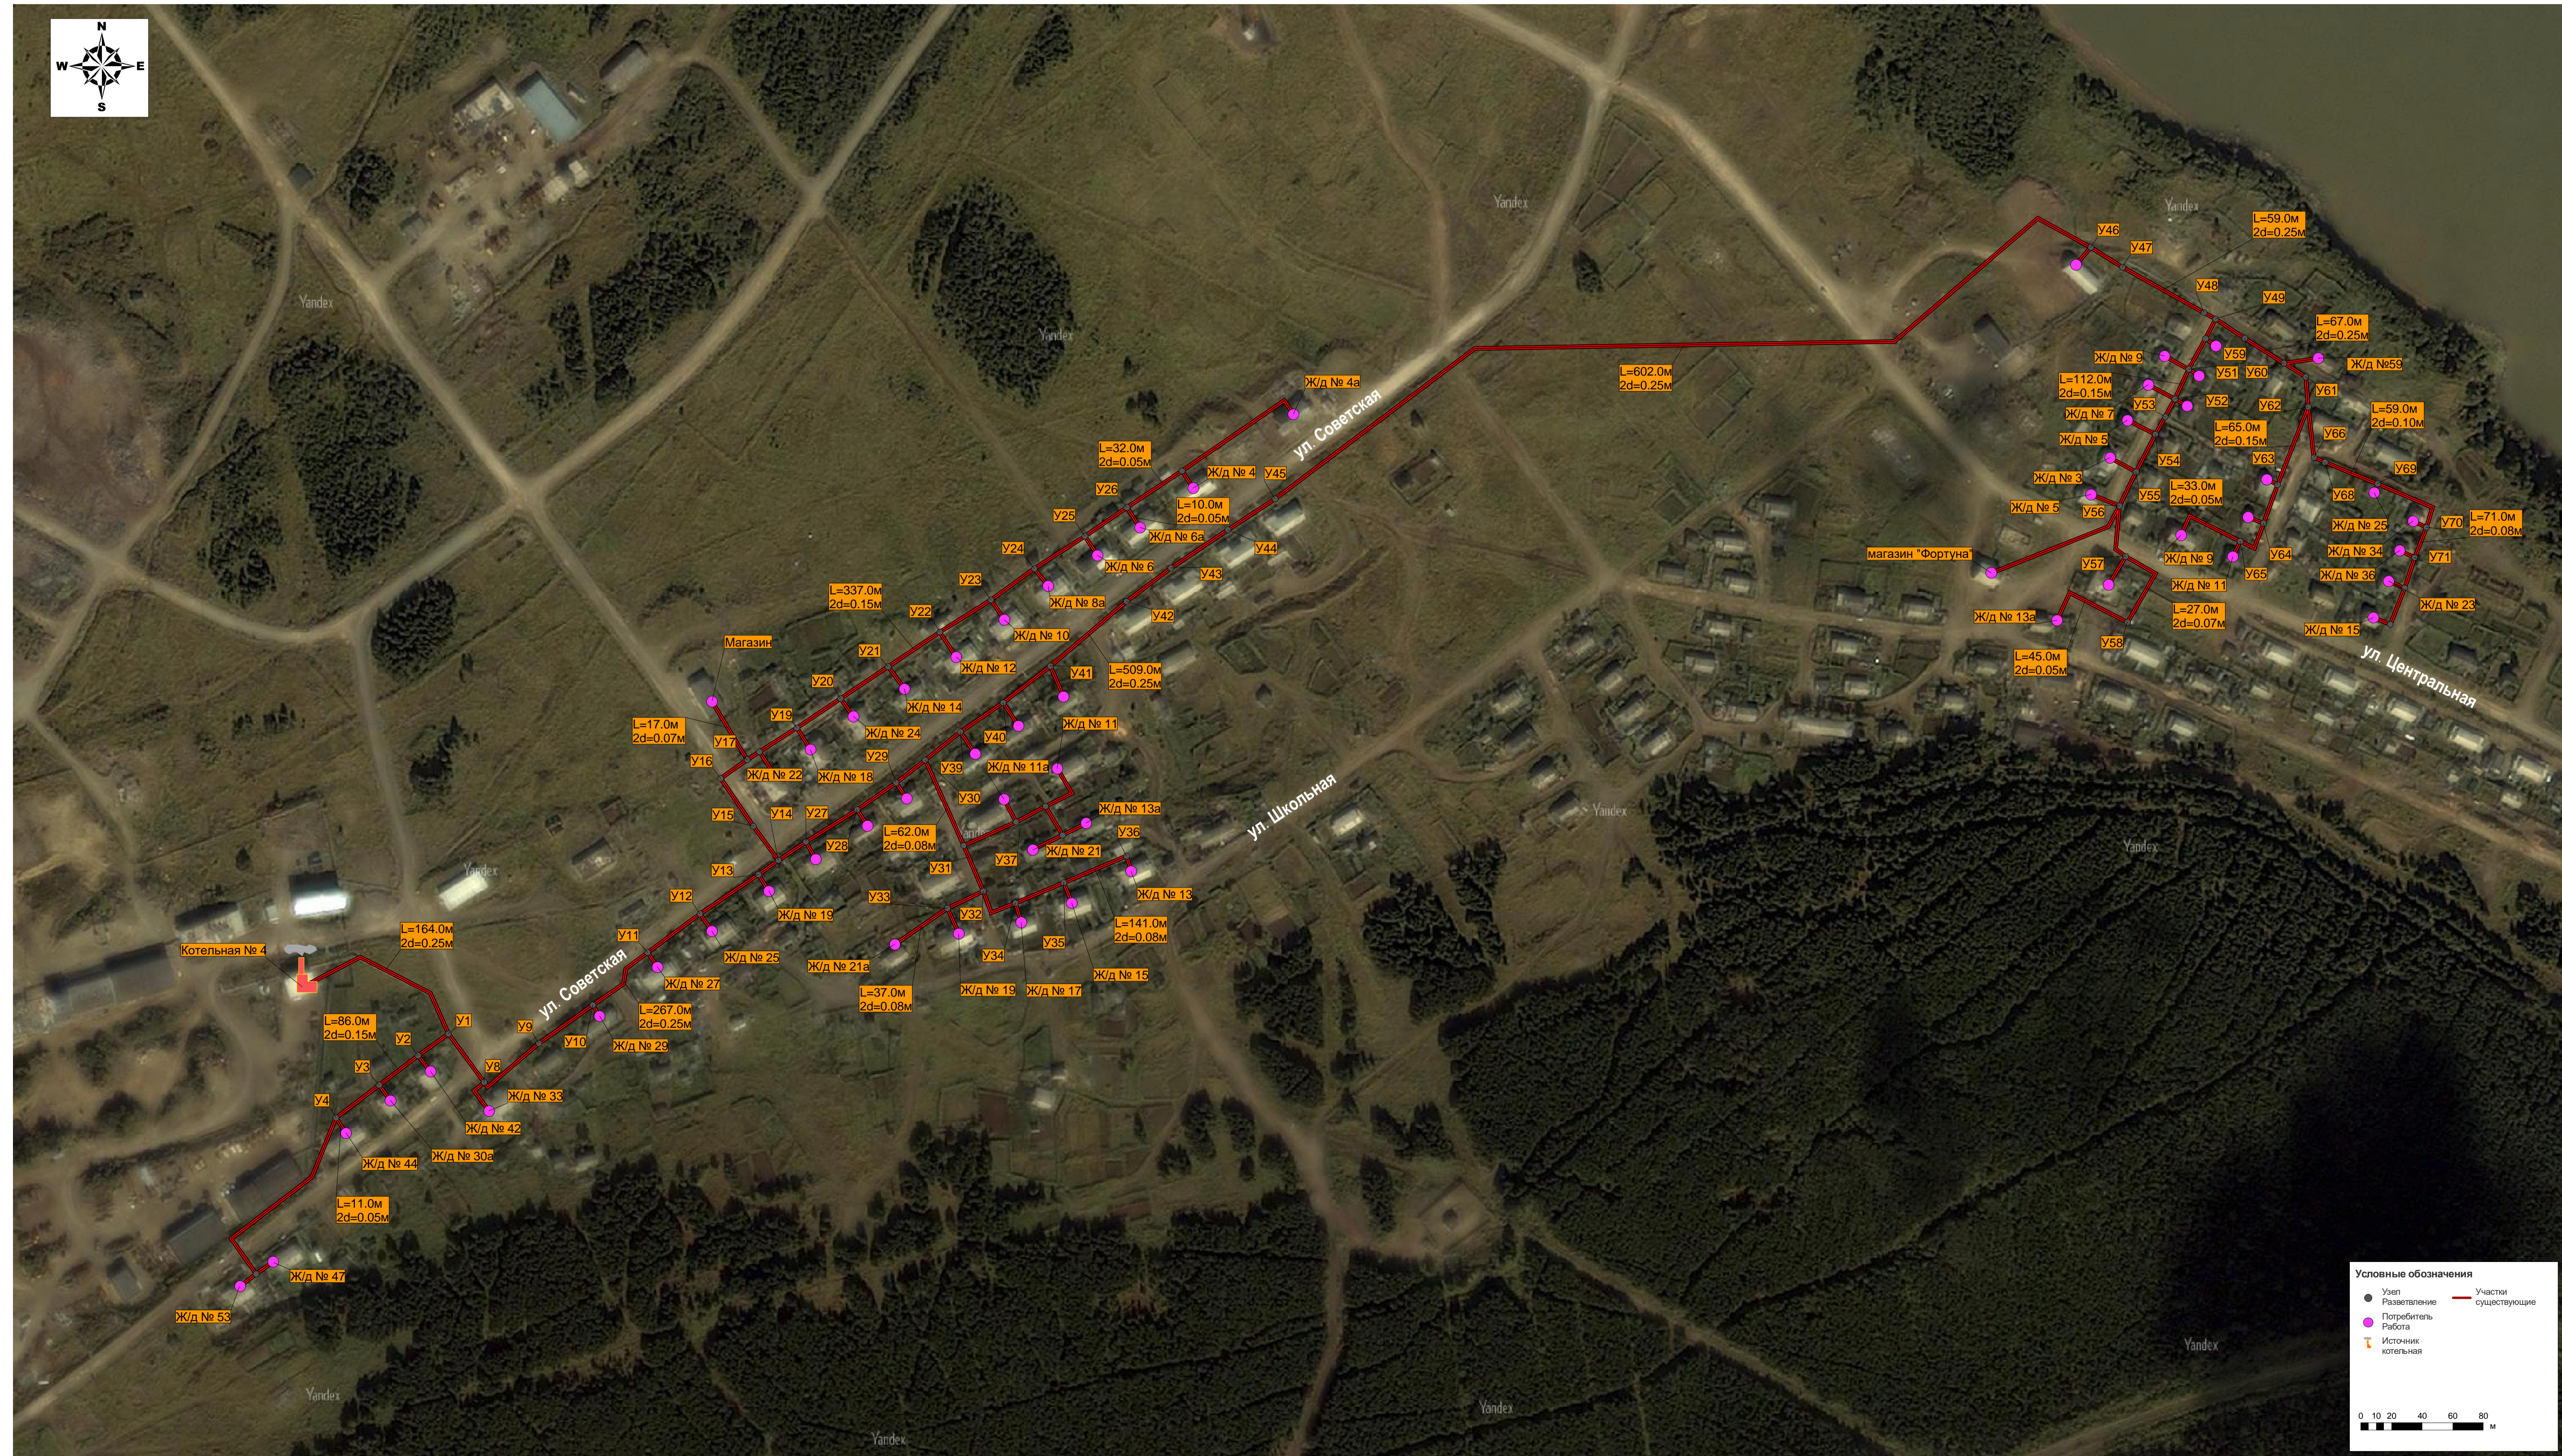


Приложение №2

Схема теплоснабжения городского поселения "Рабочий посёлок Лазарев"

Котельная № 4

М 1:2000

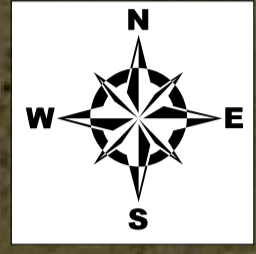

Основные обозначения

- Узел
- Разветвление
- Потребитель
- Работы
- Источник котельная
- Участки существующие
- Участки проектируемые

0 10 20 40 60 80 м